


NORDOST

NORDOST

SÜDOST

B-B

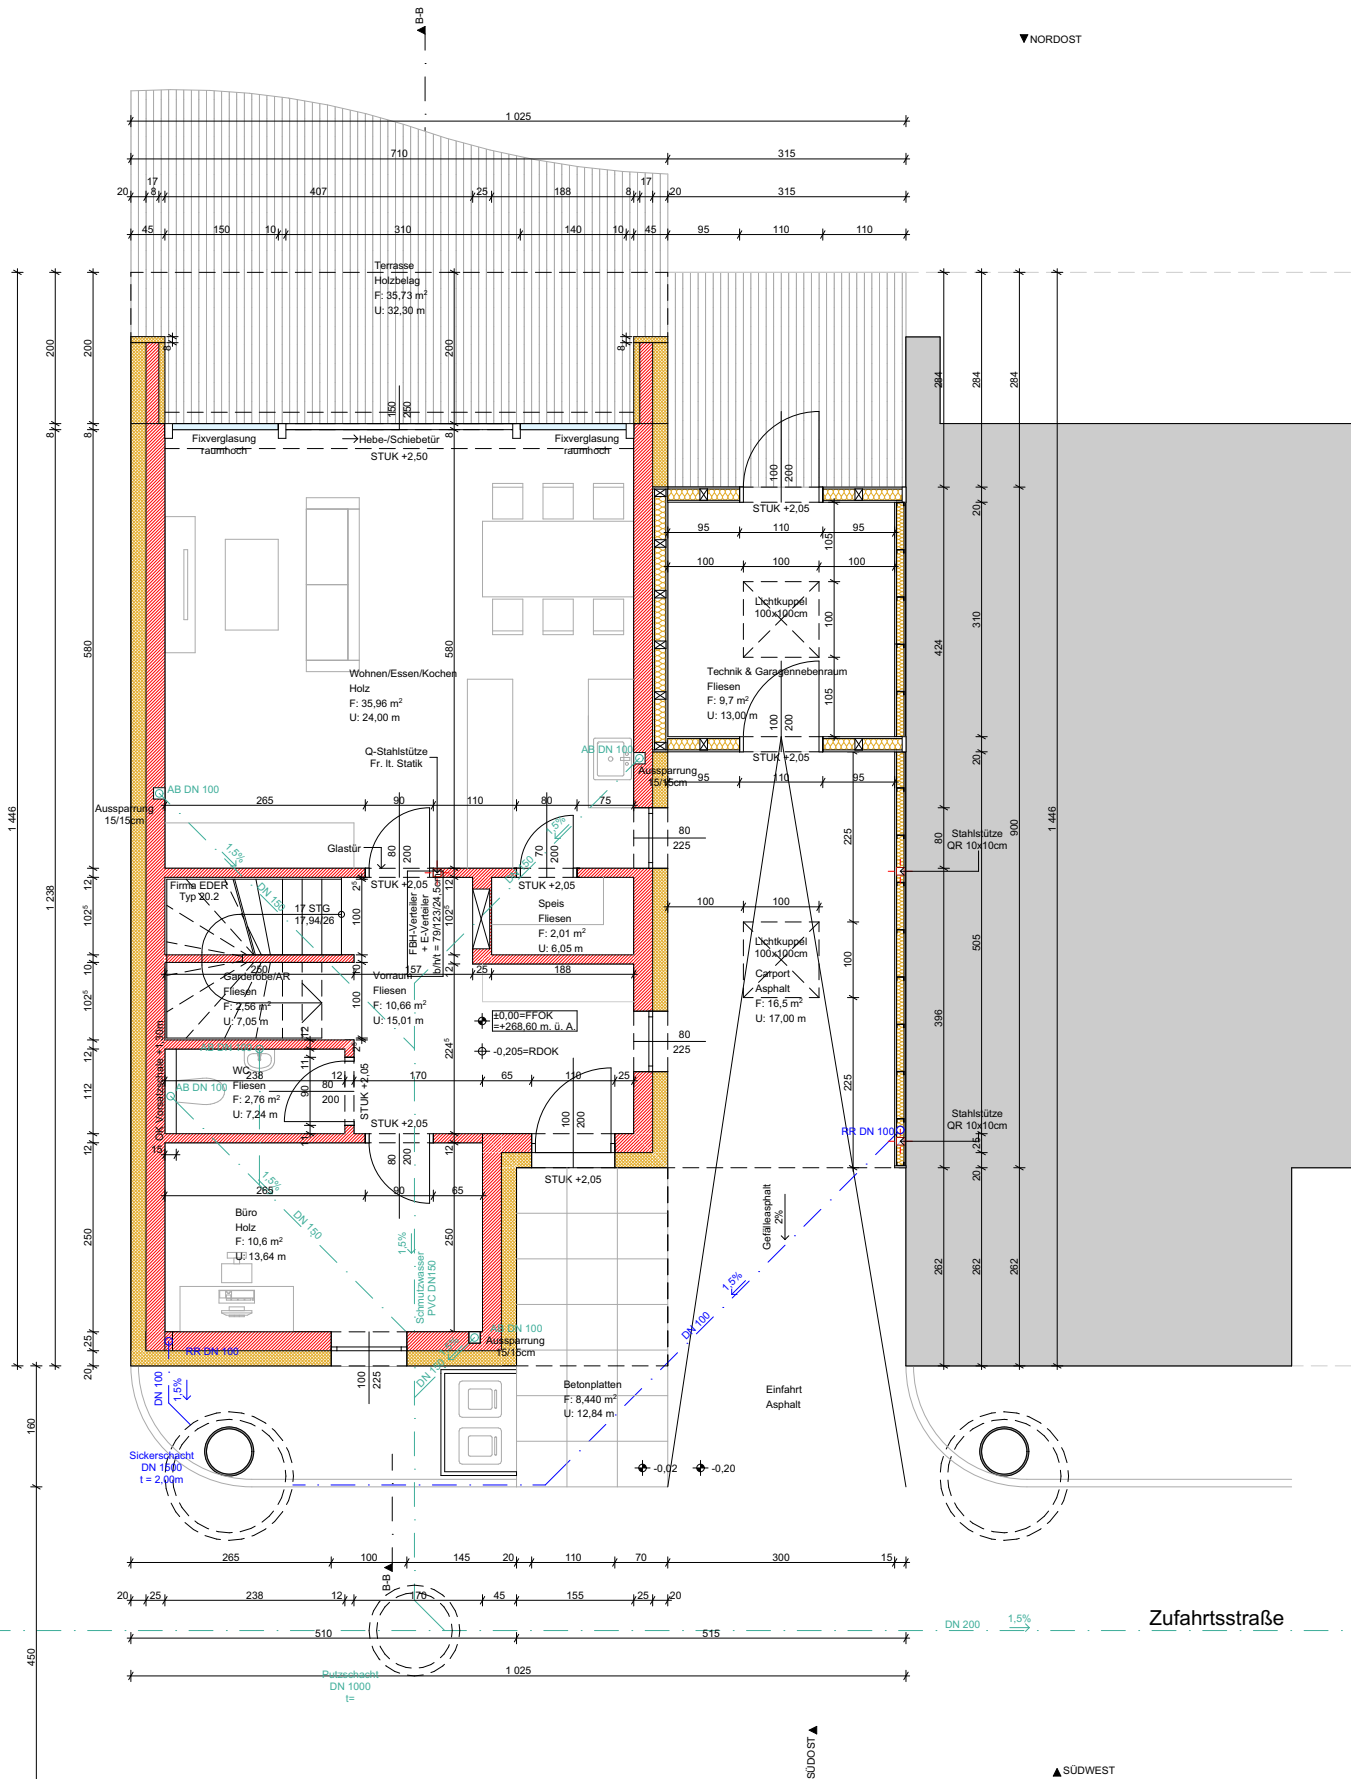

SÜDWEST

SÜDWEST

SÜDOST

Zufahrtsstraße

GG

GRUNDRISS EG M1:100