

16/17


Beamtens-Wohnhaus

№ 255

in Veitsch

M. 1:100

Erdgeschoss = Deckblatt maßgebend

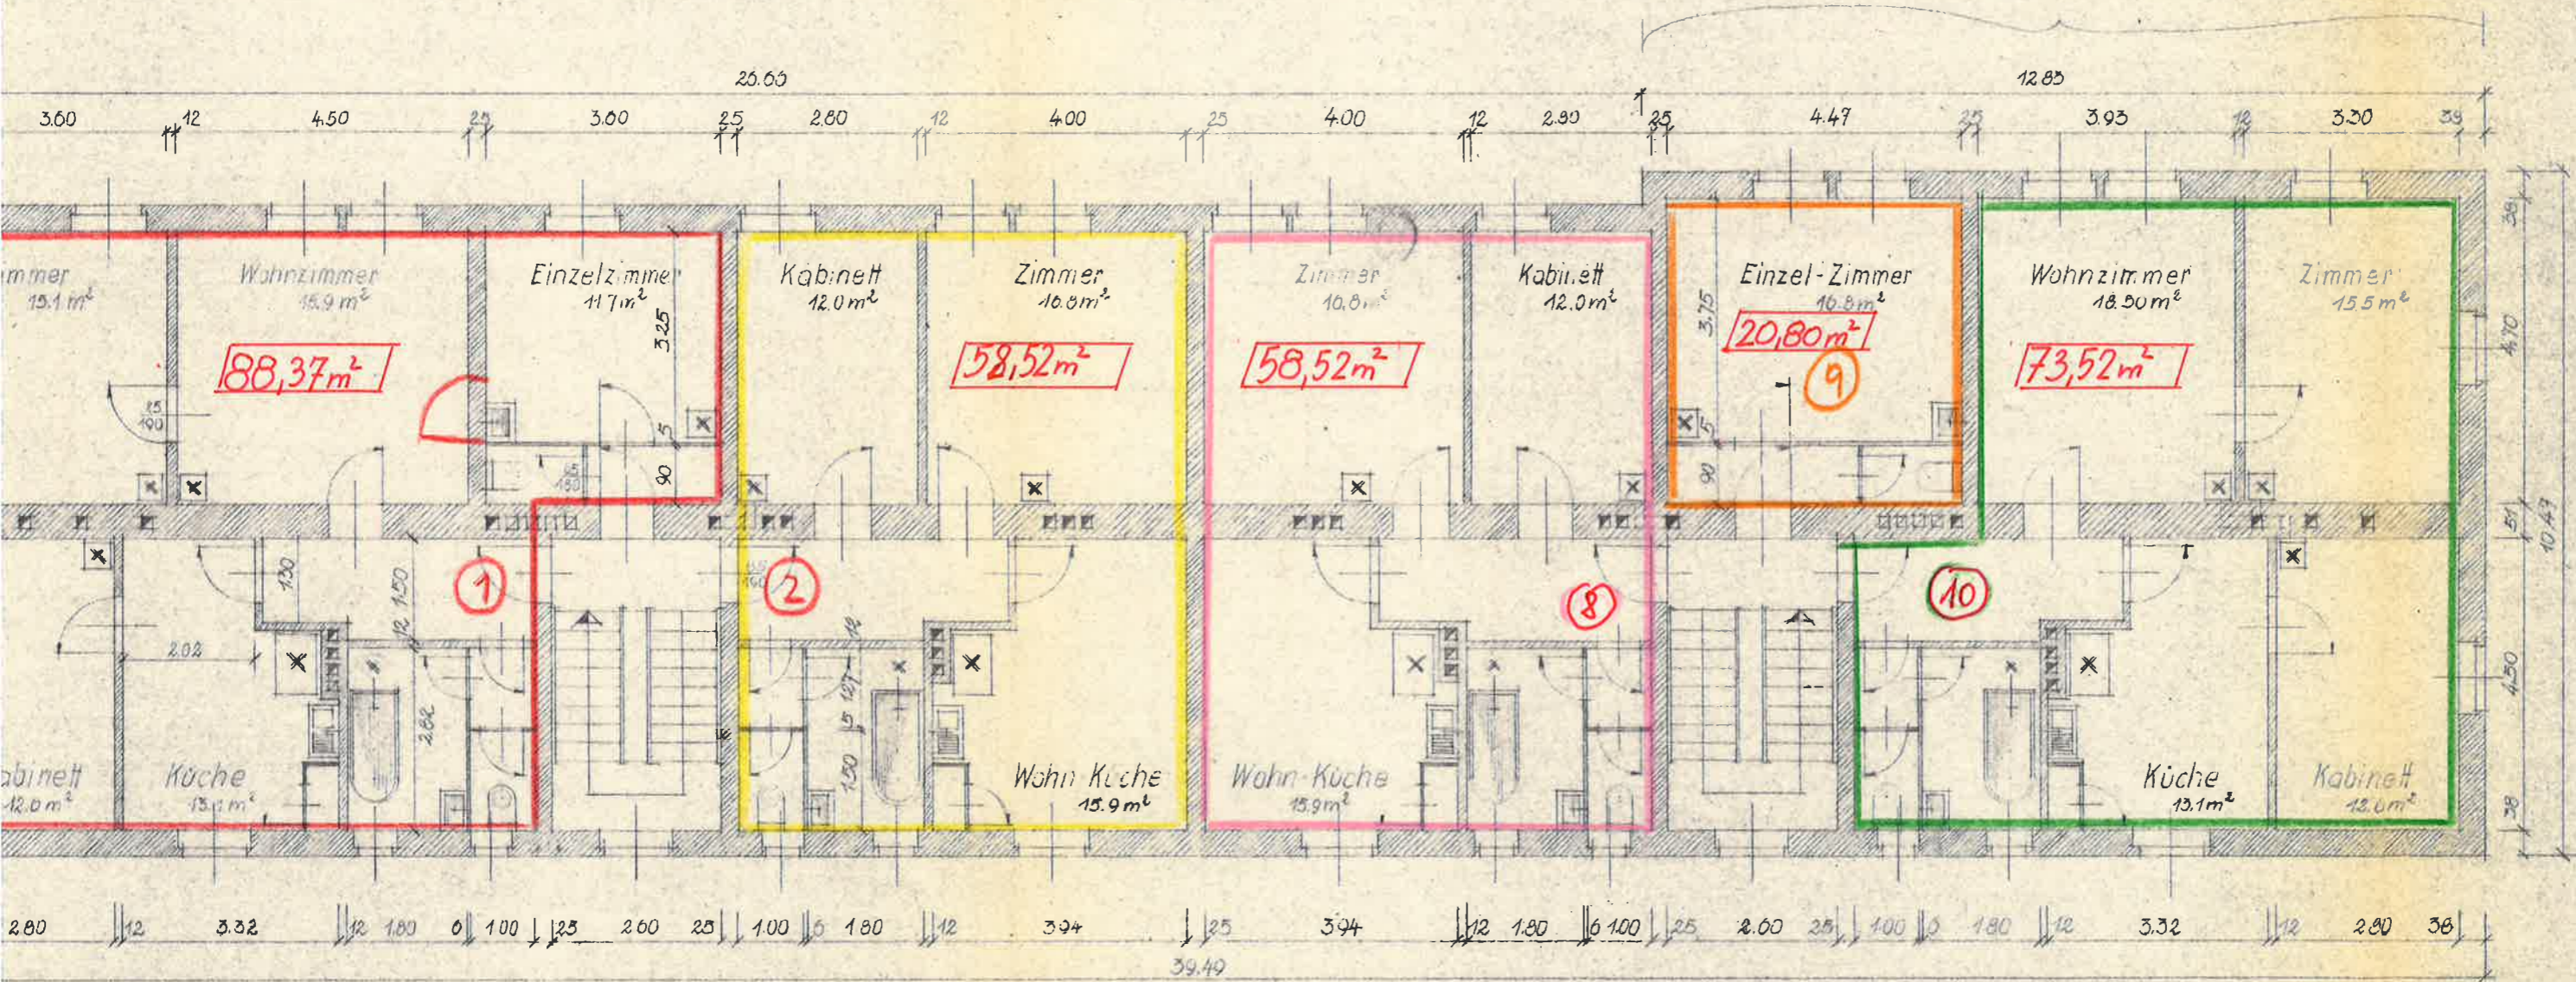

Erdgeschoss 1. u. 2. Stock



*Veitsch*  
 Veitsch am 19. Dez 51